



**1e verdieping**

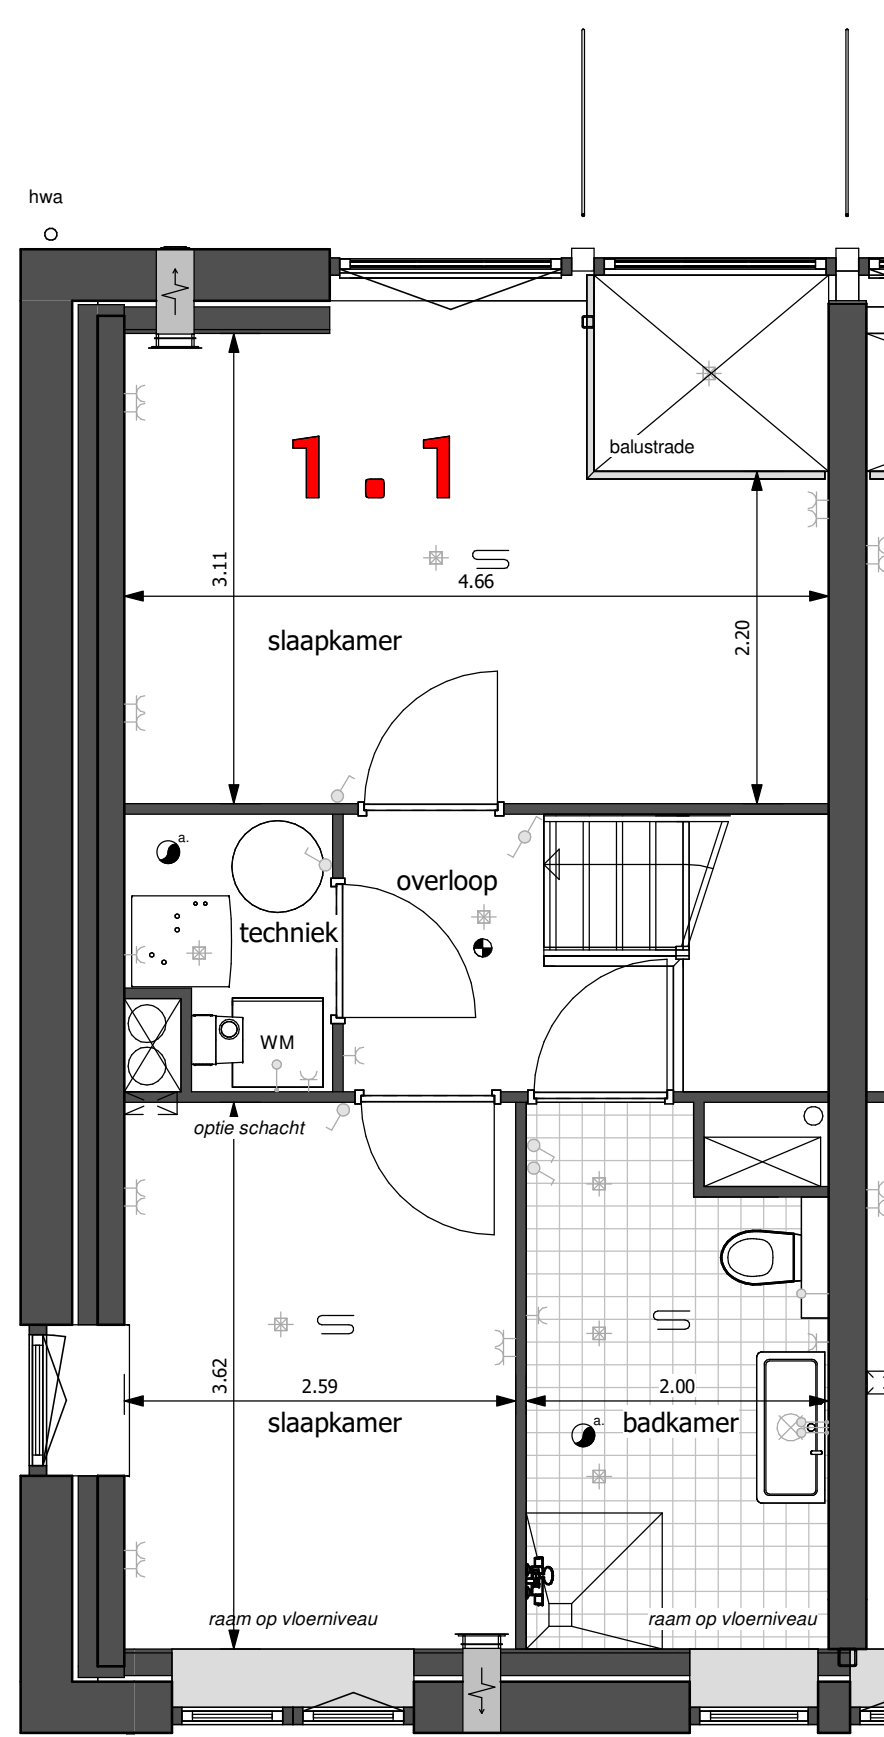

**1e verdieping entresol**

Kleuren en materialen conform technische omschrijving. Kleurenschema gevel- en dakafwerking conform overzichtstekeningen (alle getoonde kleuren zijn indicatief, hier kunnen geen rechten aan ontleend worden). Aansluiting op aansluitende bouwnummers kan afwijken, zie hiervoor de overzichtstekeningen. HWA's conform gevevoorzichtstekeningen. Maatvoering zijn circa maten en gemeten op ruwe afwerking.

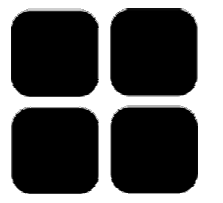

**88 ARCHITECT**

Saturnusstraat 60, unit 49  
 2516 AH Den Haag  
 Tel. 070 8888832  
 www.88architect.nl