



begane grond

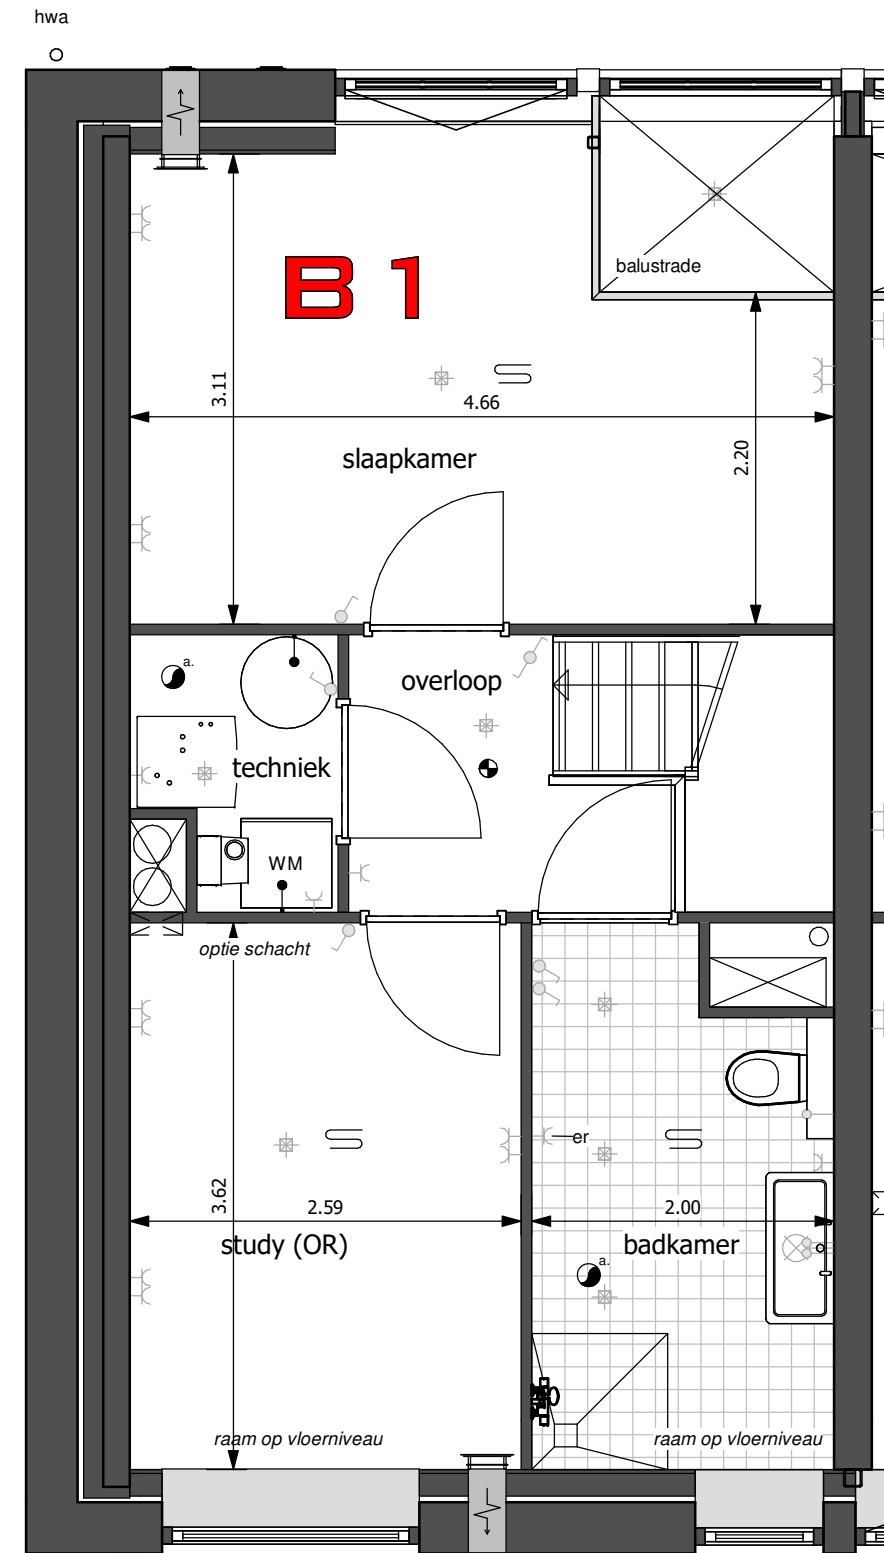

begane grond entresol

Kleuren en materialen conform technische omschrijving. Kleurenschema gevel- en dakafwerking conform overzichtstekeningen (alle getoonde kleuren zijn indicatief, hier kunnen geen rechten aan ontleend worden). Aansluiting op aansluitende bouwnummers kan afwijken, zie hiervoor de overzichtstekeningen. HWA's conform geveloverzichtstekeningen. Maatvoering zijn circa maten en gemeten op ruwe afwerking.

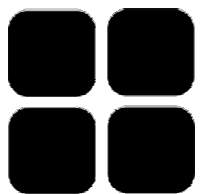

88 ARCHITECT

Saturnusstraat 60, unit 49
2516 AH Den Haag
Tel. 070 8888832
www.88architect.nl