



1e verdieping

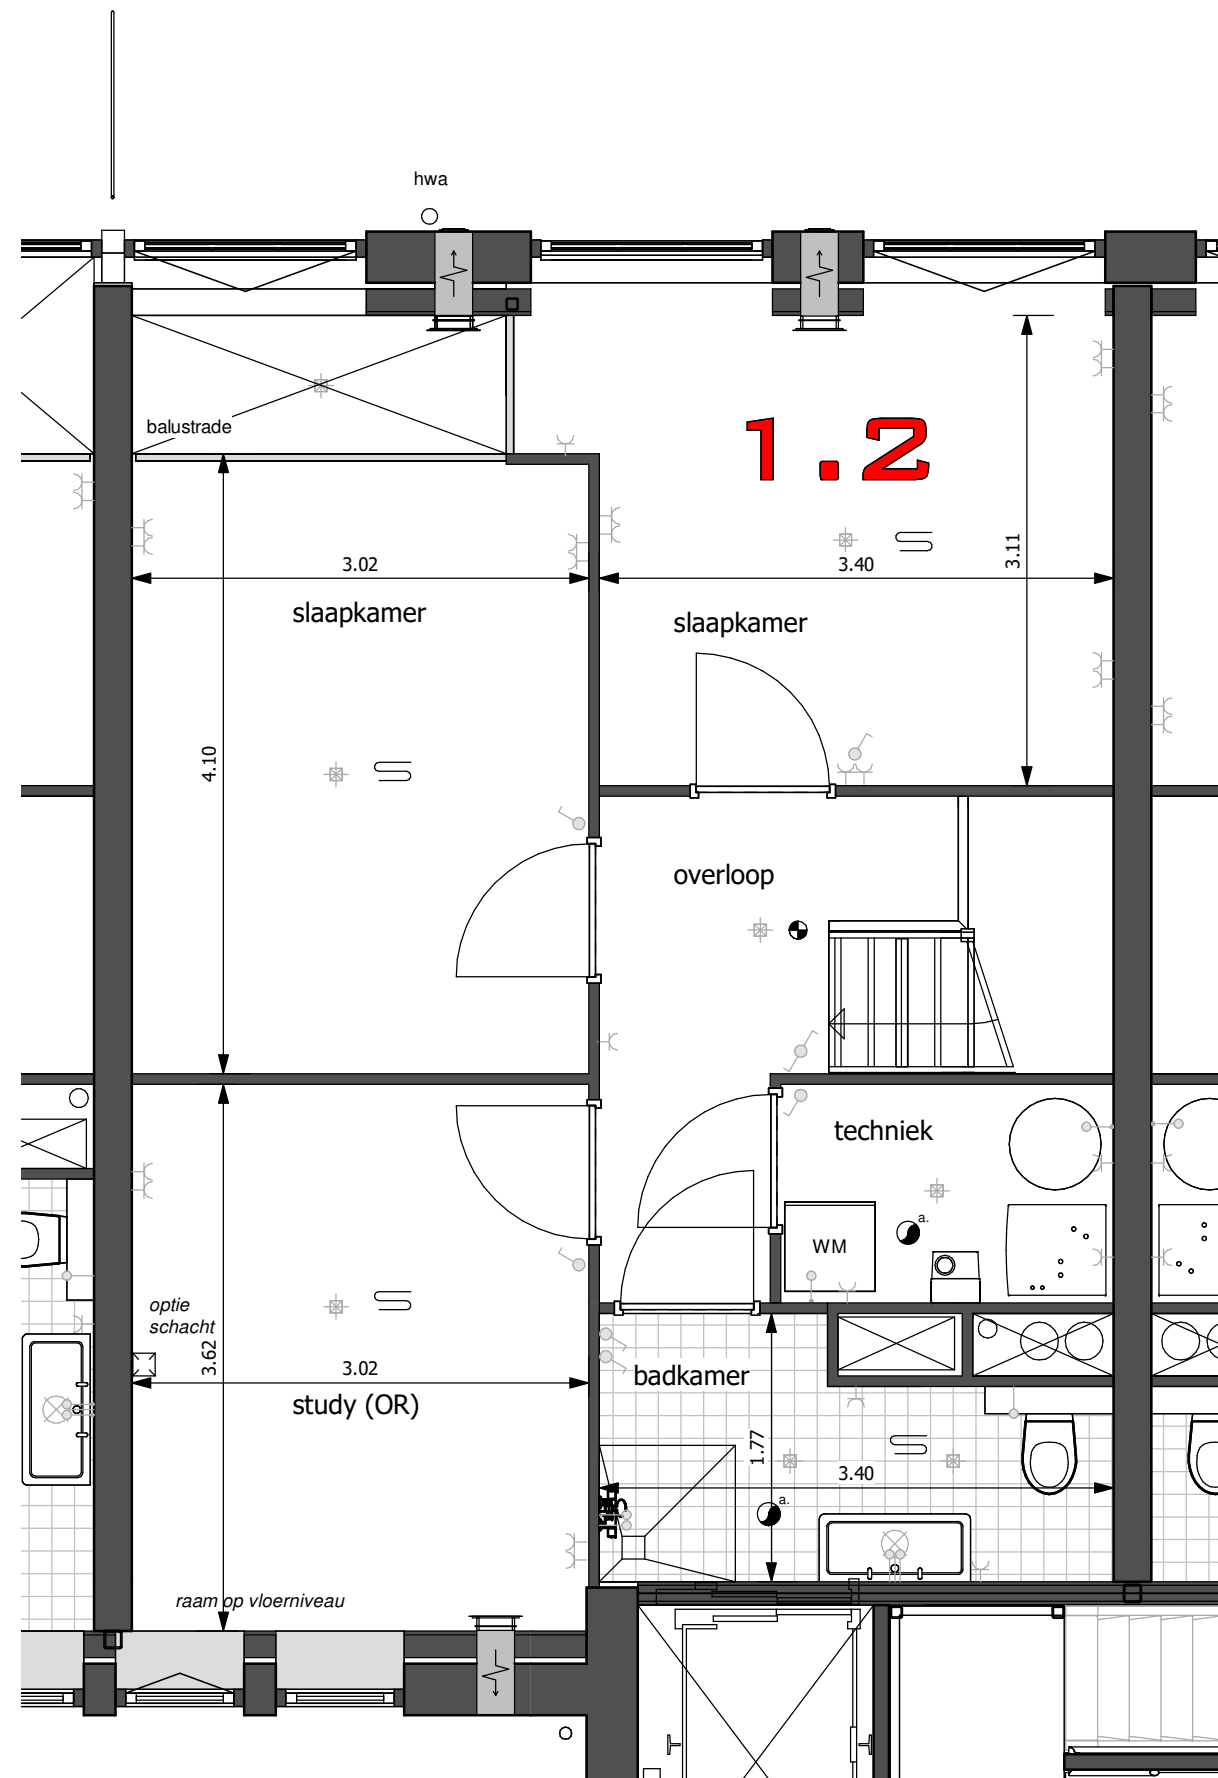

1e verdieping entresol

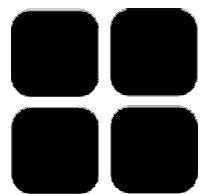

88 ARCHITECT

Saturnusstraat 60, unit 49
2516 AH Den Haag
Tel. 070 8888832
www.88architect.nl